
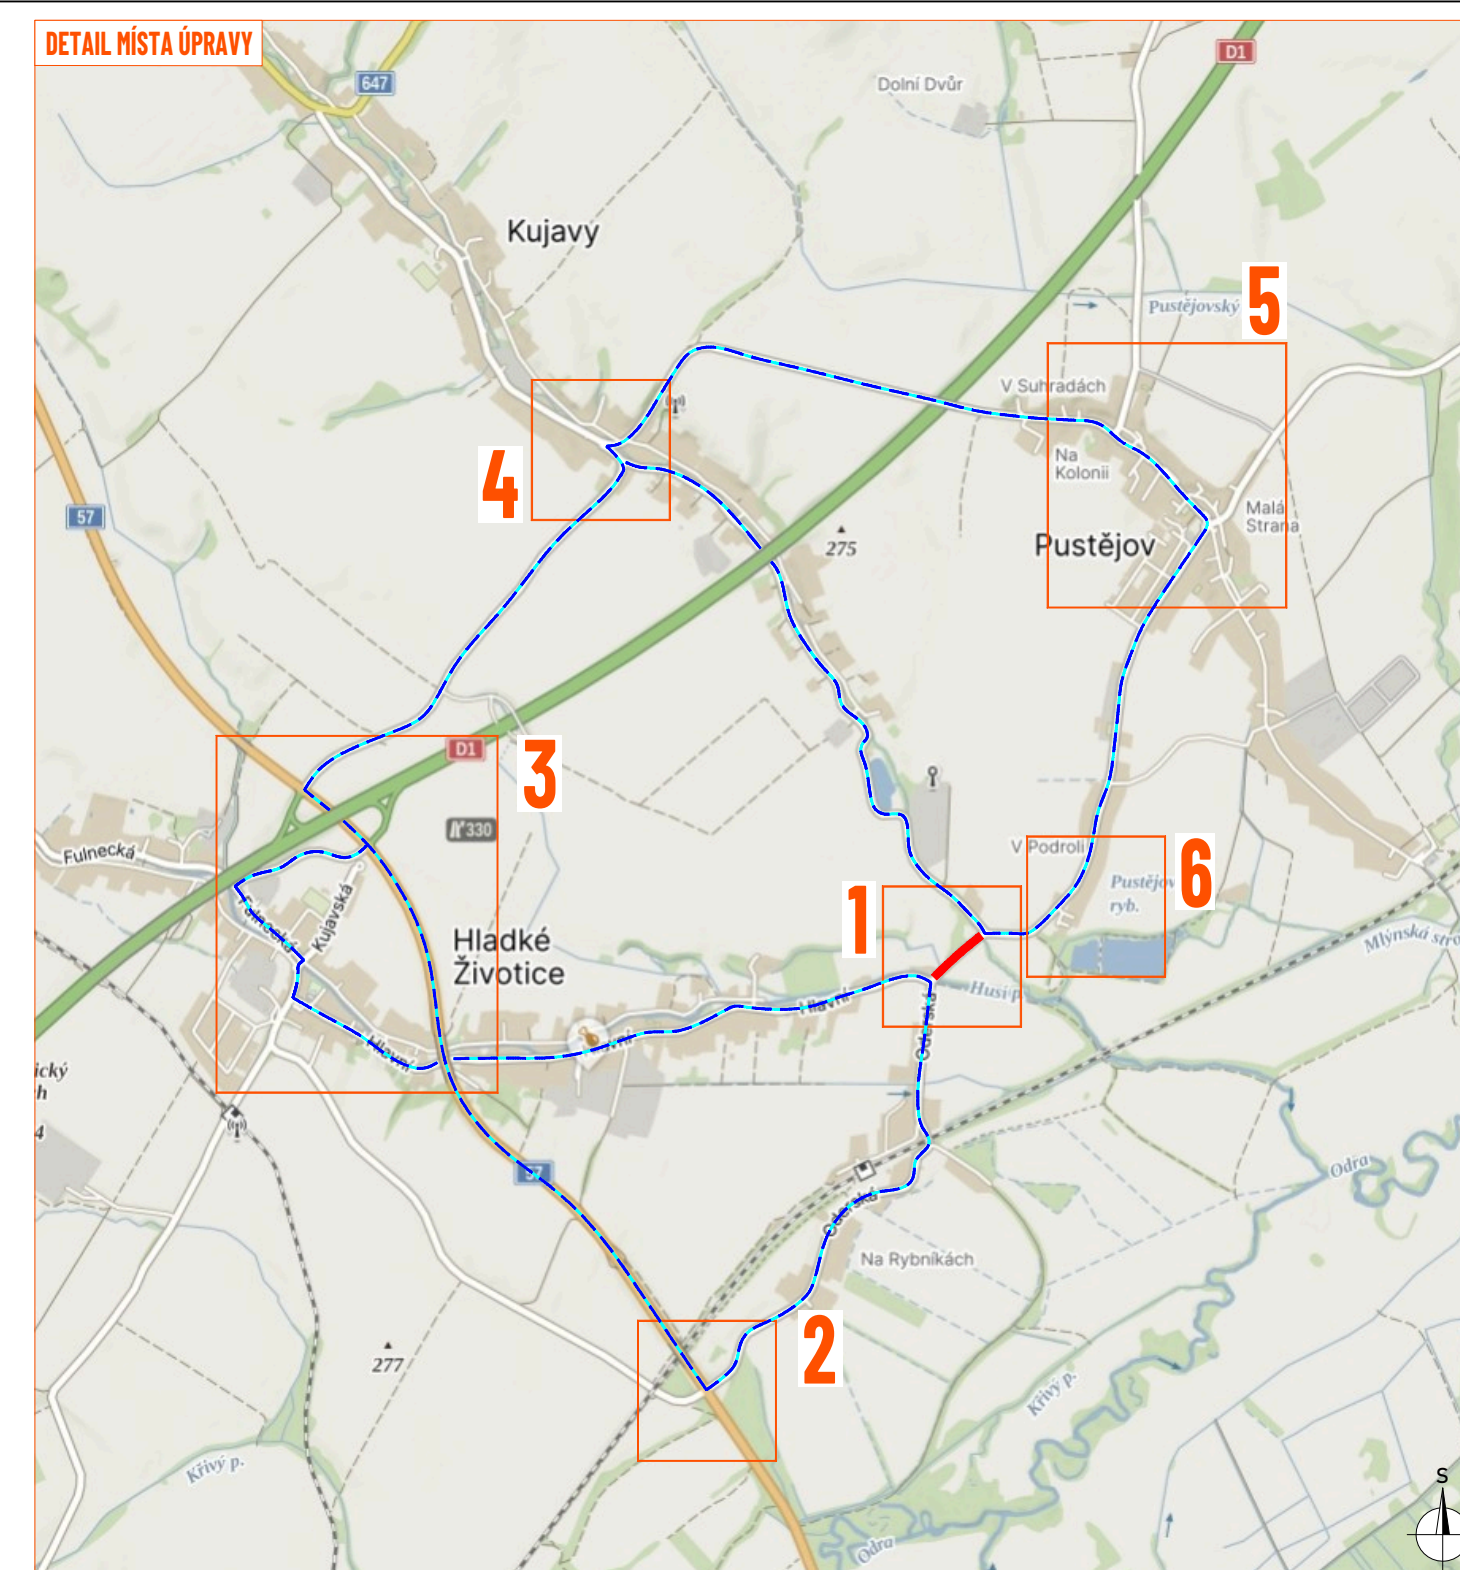
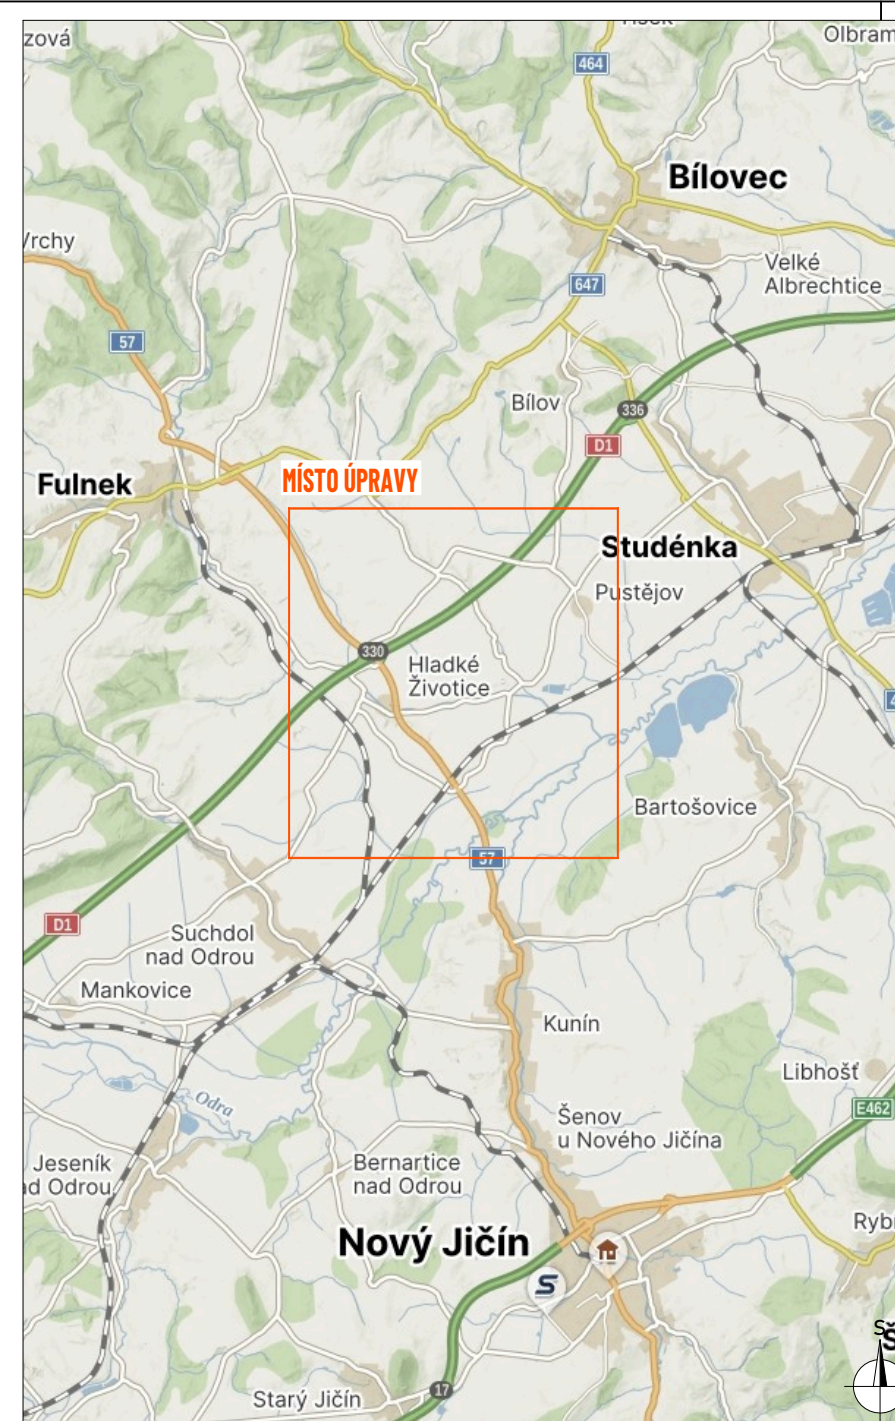
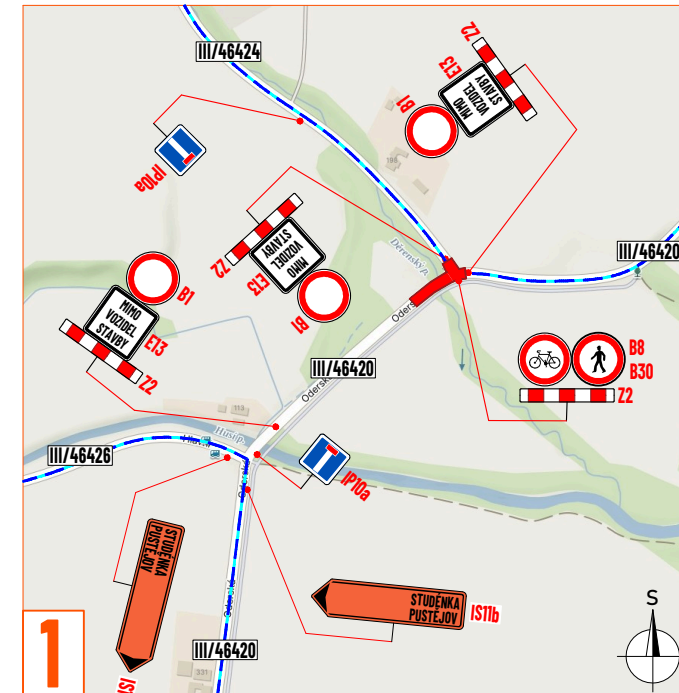
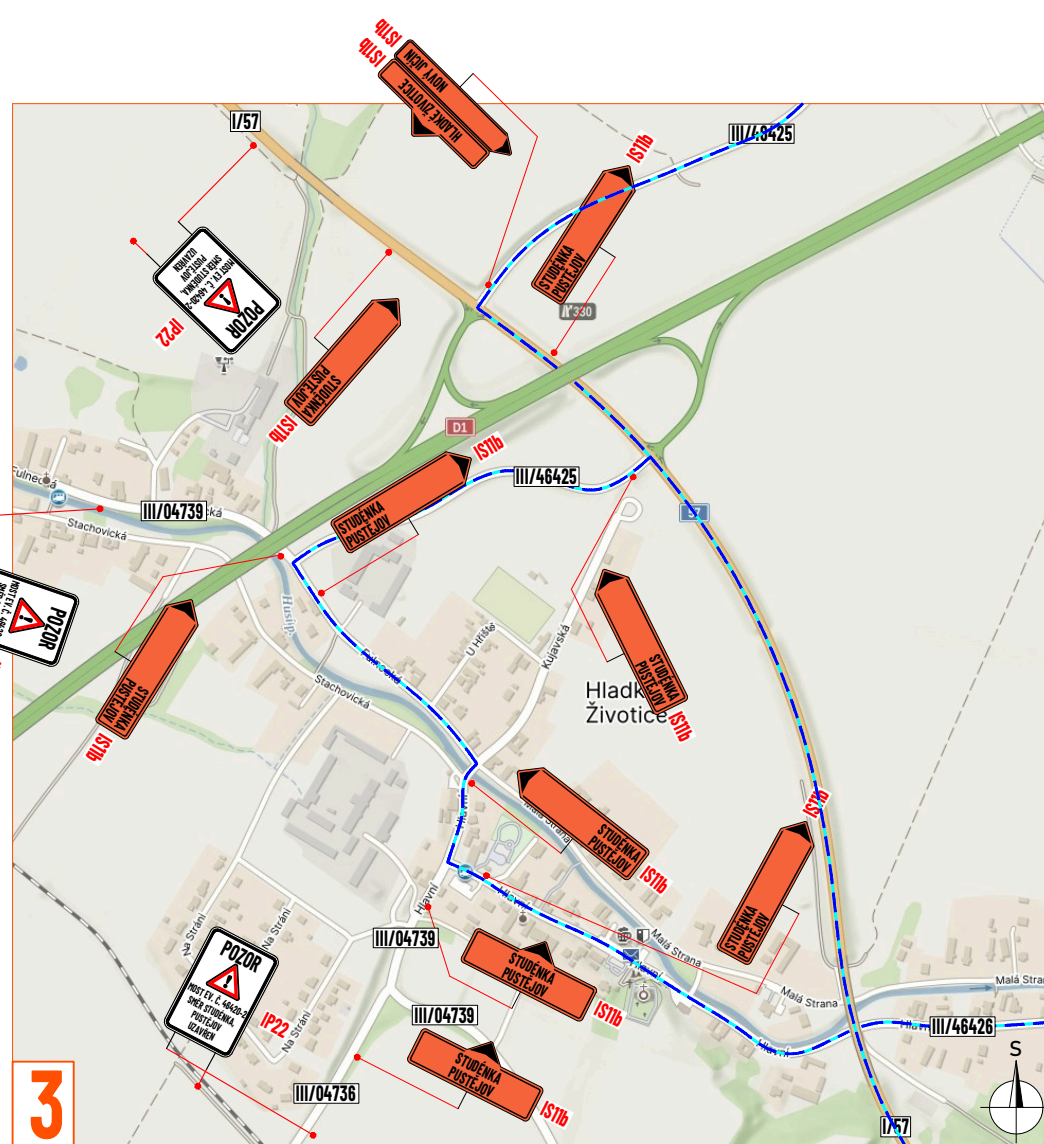
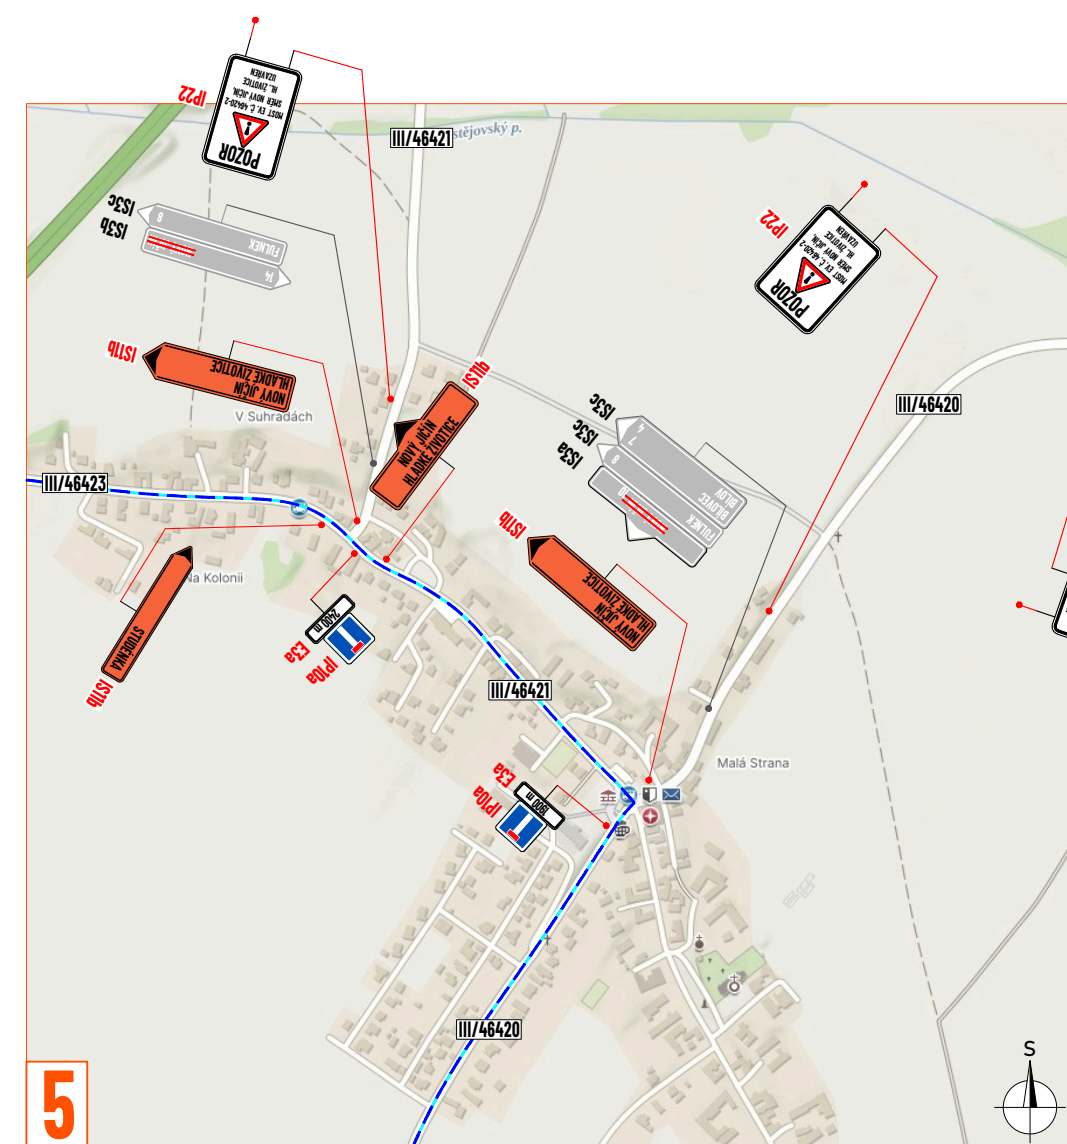
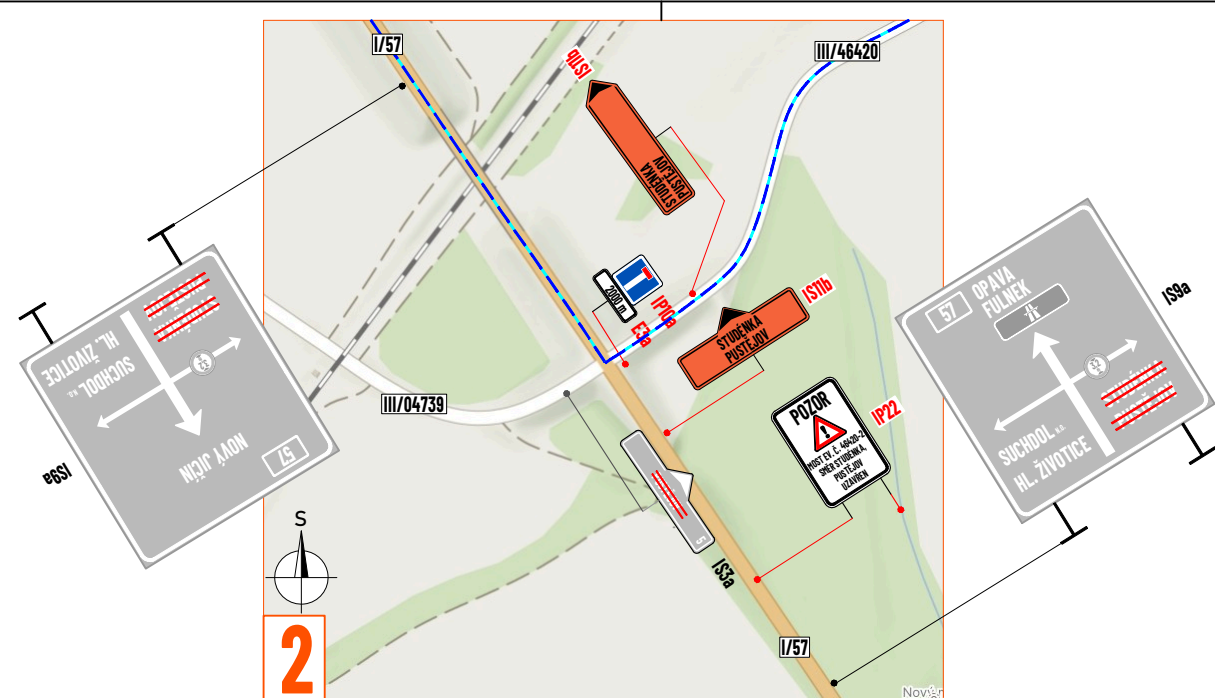
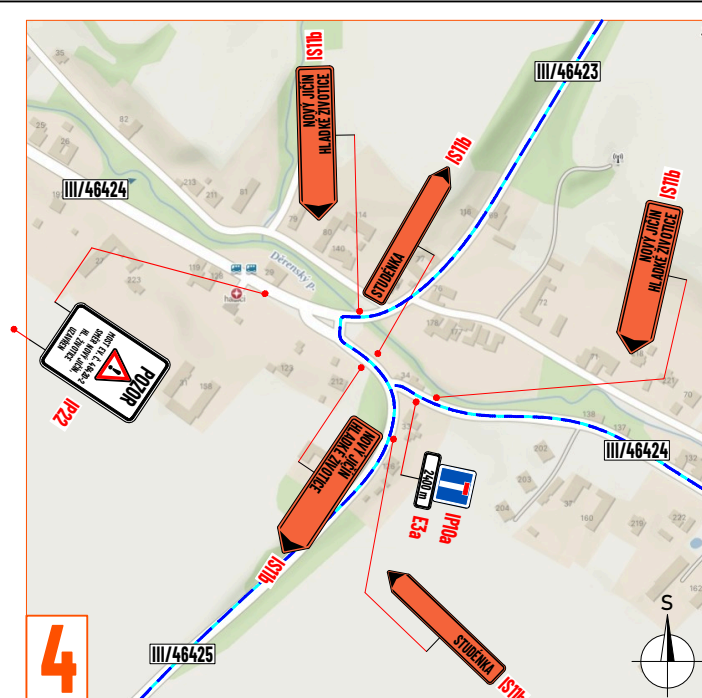
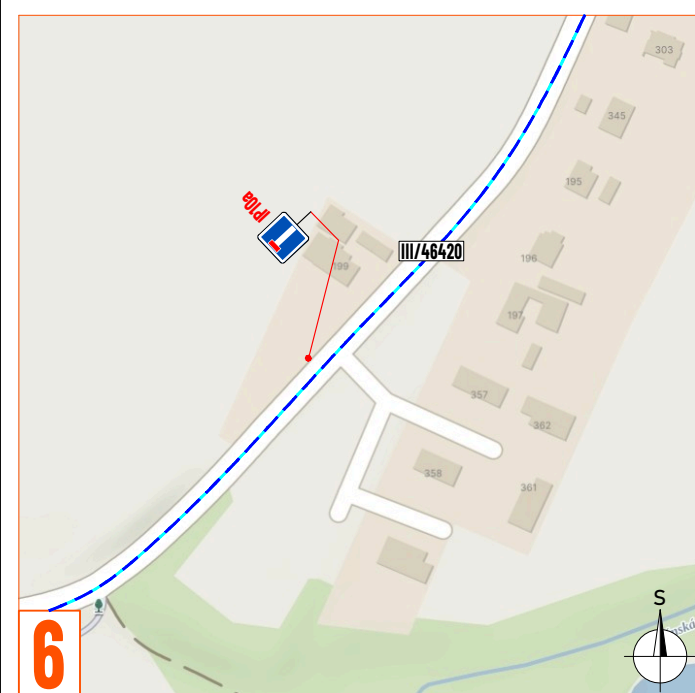


### ZMĚNY V AUTOBUSOVÉ DOPRAVĚ

- spoje autobusové dopravy, které od Hladkých Životic pokračují ve své trase ve směru na Pustějov, budou využívat náhradní trasu, přes uzavřený most nebudou mít vjezd povolen
- autobusová zastávka "Pustějov, transformátor" bude dočasně zrušena, spoje autobusové dopravy obslouží autobusovou zastávkou "Pustějov, pošta", kde se otočí a následně bude pokračovat po své standardní trase

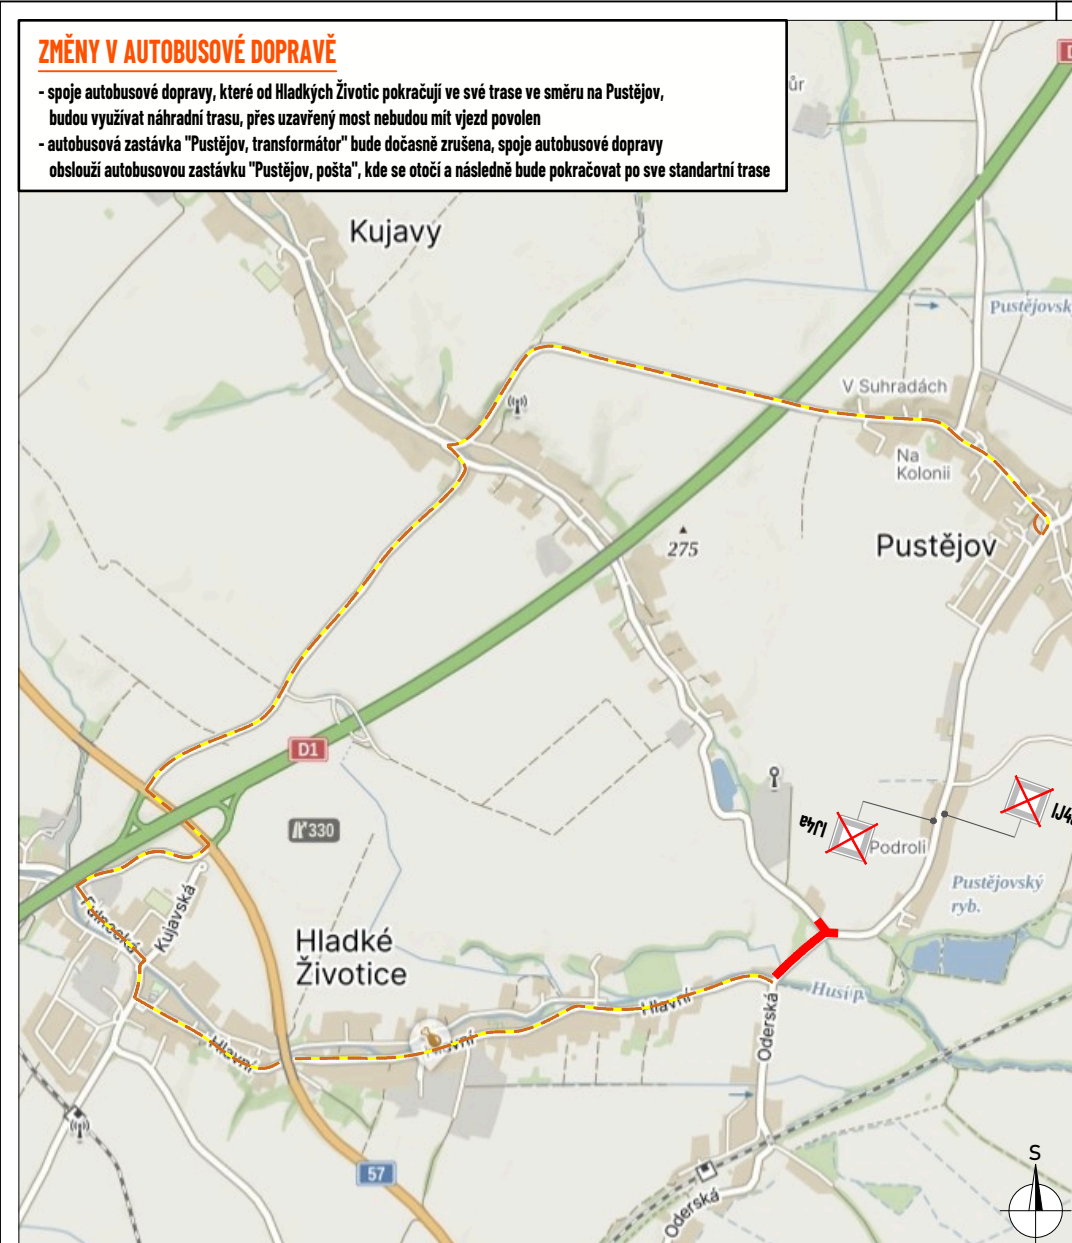

### LEGENDA:

- pracovní místo
- objízdná trasa
- směr jízdy autobusové dopravy
- navržené přechodné svítlé dopravní značení
- stávající svítlé dopravní značení
- zneplatněné stávající svítlé dopravní značení

Souhlasíme s přechodnou úpravou provozu, uzavírkou a zvláštním užíváním pozemní komunikace, a navrženými objíždými a obchodnými trasami. V souladu s ustanovením § 36 odst. 3 zák. č. 500/2004 Sb. Správního řádu se vzdáváme práva vyjádřit se k podkladům rozhodnutí.

Dopravní značení, které bude v rozporu s přechodným dopravním značením, bude dočasně zneplatněno.

ZDROJ MAPOVÝCH PODKLADŮ Mapy.cz; © Seznam.cz, a.s. MAPY.CZ

VYPRACOVAL	VAŠUT	
KONTROLOVAL	JANATA	
UPRAVIL		
INVESTOR	SSMSK p.o.	
ZHOTOVITEL	MI Roads a.s.	
NÁZEV STAVBY	<b>III/46420 - REK. MOSTU EV. Č. 46420-2 PŘES DERENSKÝ POKOT, HLADKÉ ŽIVOTICE</b>	
DOPRAVNĚ INŽENÝRSKÁ OPATŘENÍ	<b>ETAPA II.</b>	
FORMÁT	754x287	
DATUM	8. 4. 2026	
Č. ZAKÁZKY	ZK-26-0452	